

B a u a n z e i g e

Antragsteller

Datum.....

Name:

Vorname:

Straße:

Wohnort:

Bezirksamt Steglitz-Zehlendorf von Berlin
Tiefbau- und Grünflächenamt
Kleingartenangelegenheiten
Frau Domalski/Herr Mikoleit Grün 29
Hartmannsweiler Weg 63
14163 Berlin

über a) Vorstand der KGA **Schlachtensee Süd e.V.**.....
b) Bezirksverband Zehlendorf der Kleingärtner e.V.
14131 Berlin, Postfach 370148

Sehr geehrte Damen und Herrn,

ich bitte um die Genehmigung zur Aufstellung/Errichtung einer/s.....

Laube im Beispielweg 1
.....
.....

Baubeschreibung und Lageplan sind in 4facher Ausfertigung beigelegt.

Mir ist bekannt, dass die Fertigstellung beim Fachbereich
Kleingartenangelegenheiten anzuzeigen ist und bis zur Abnahme alle Reste von
Baumaterialien entfernt worden sein müssen.
Bei der endgültigen Abnahme vor Ort wird die Richtigkeit auf meinen Unterlagen
bestätigt.

Mit freundlichen Grüßen

.....
Vor und Zuname

.....
Kenntnis genommen


.....
KGA

BVZ

Kleingartenanlage Schlachtensee Süd

Parzelle: Beispielweg 1


Anlage zur Bauanzeige einer Laube

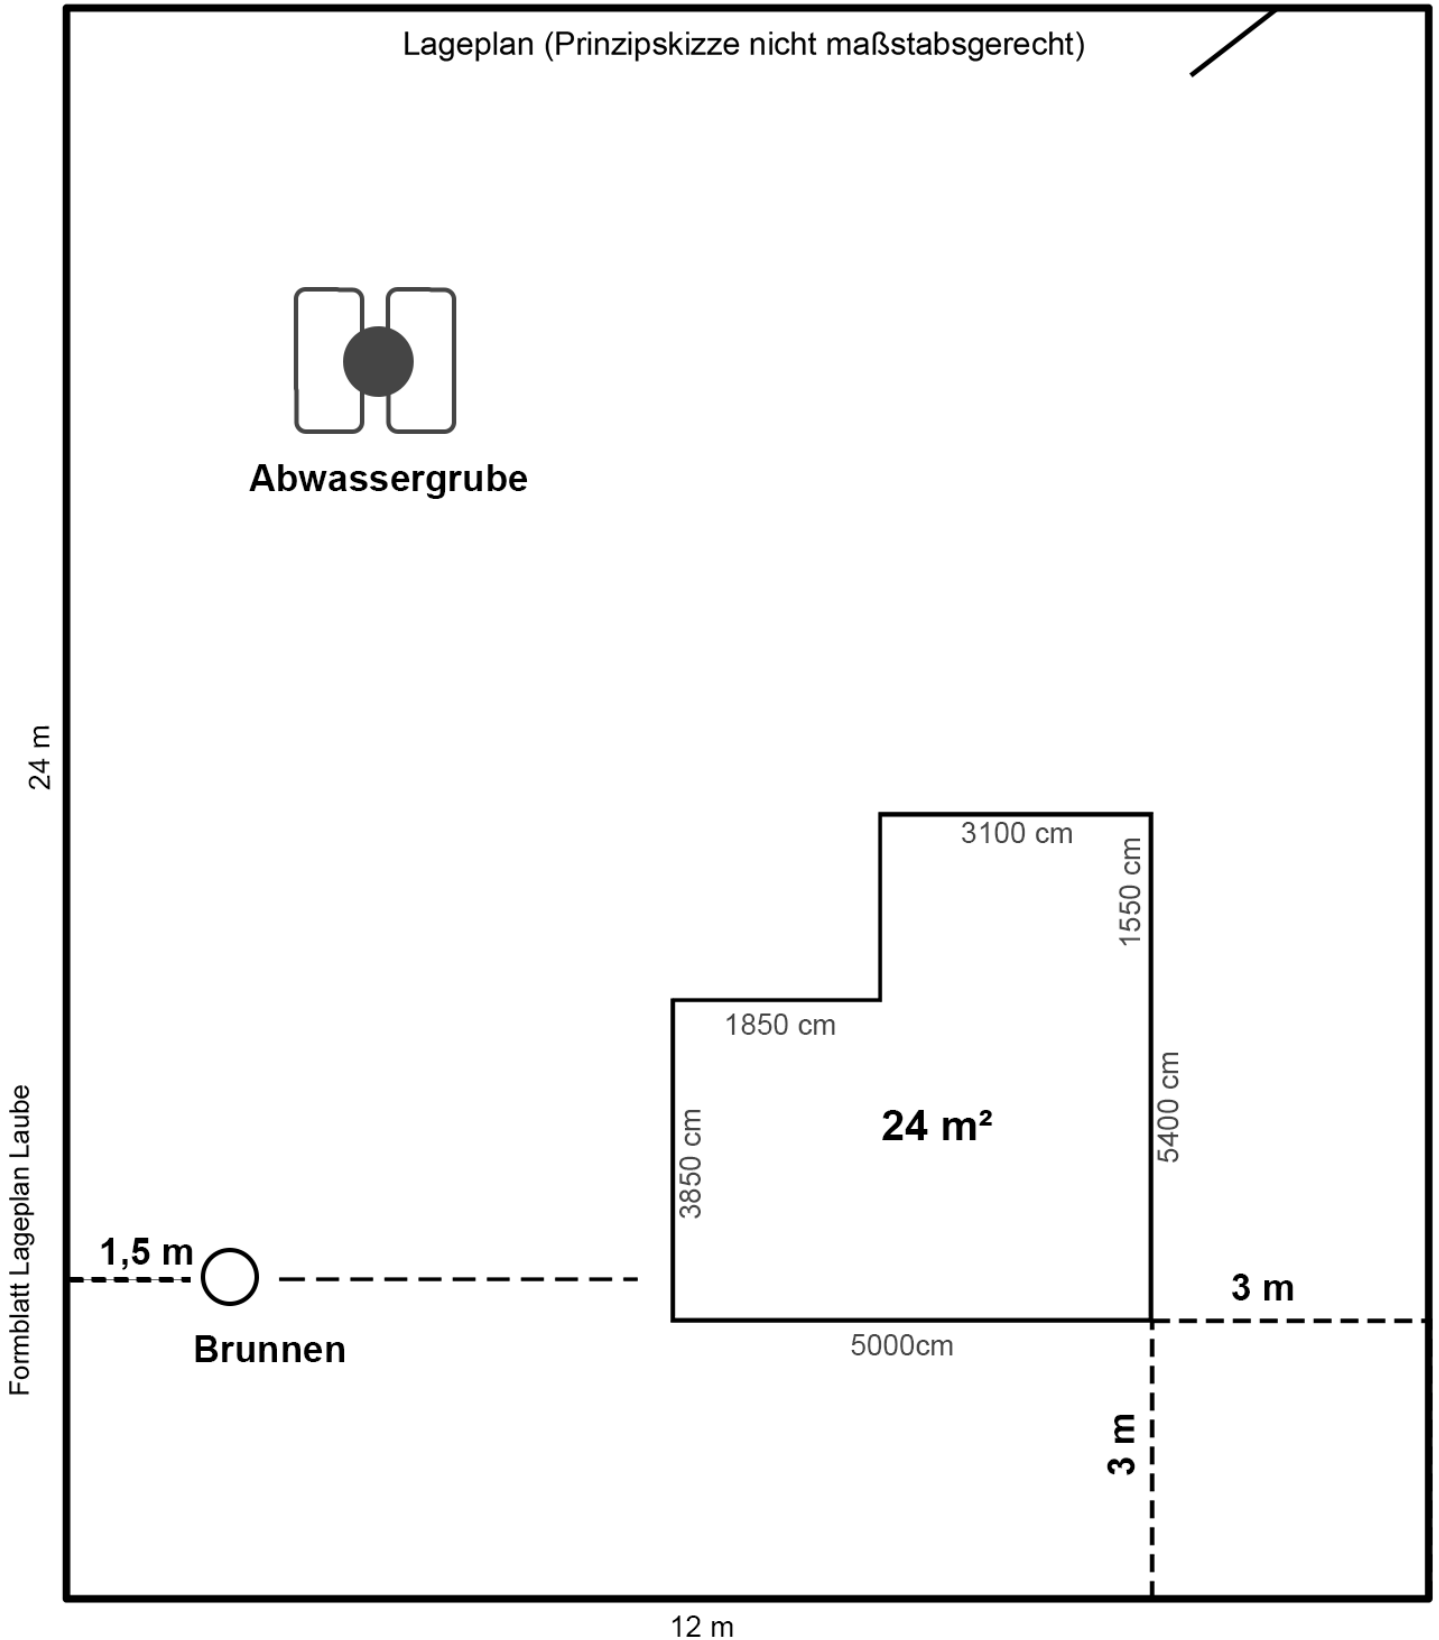

Datum / Unterschrift


Grundrissplan der Parzelle mit eingemaßter Laube

2 Kästchen = 1 Meter

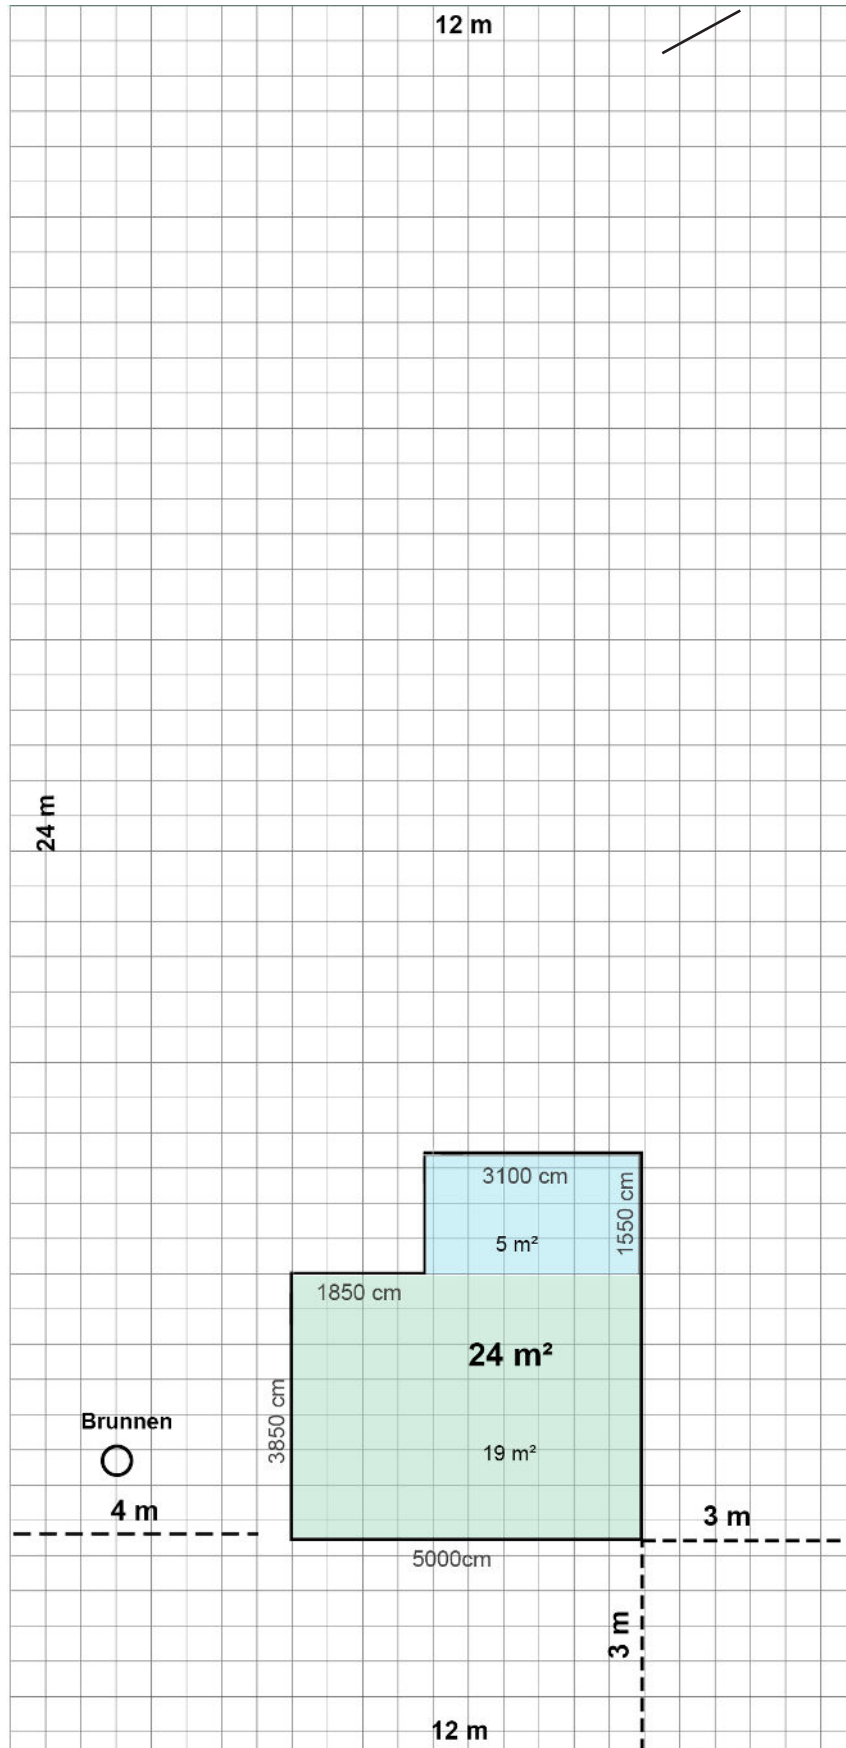


Birkenweg 19c
Kleingartenverein Schlachtensee Süd e.V.


Seitenansicht Gartenlaube

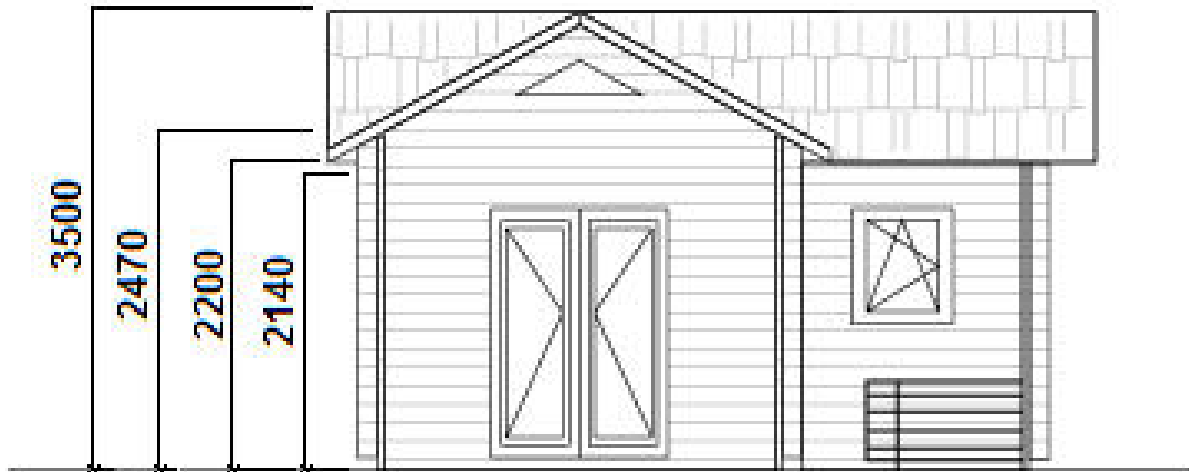

Grundriss und Bauzeichnung

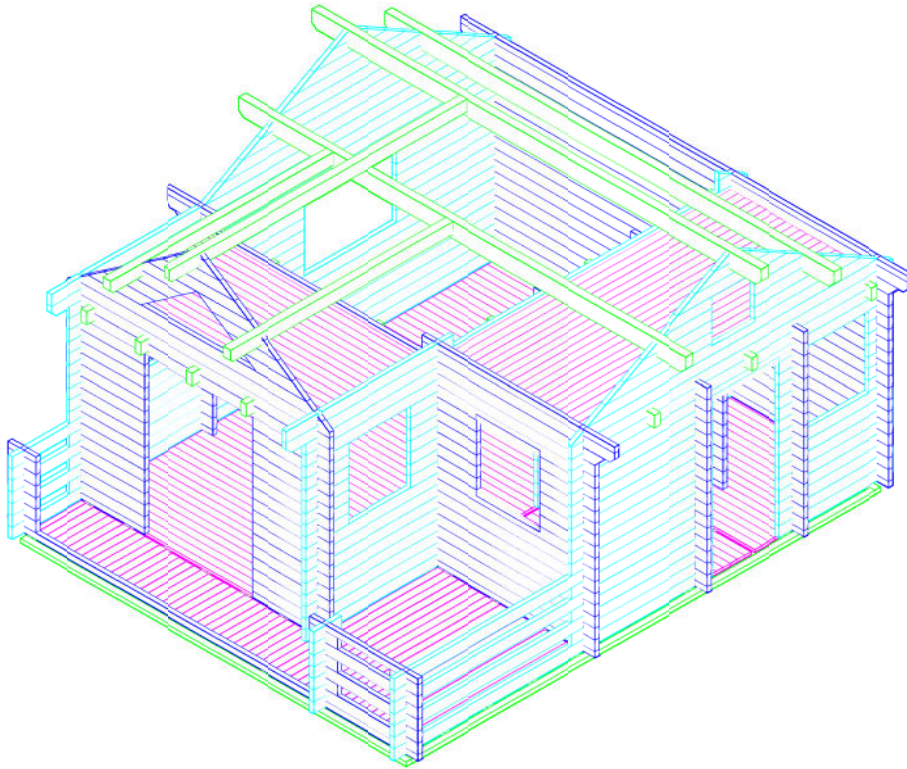

Schweden 1 / 50 / 22

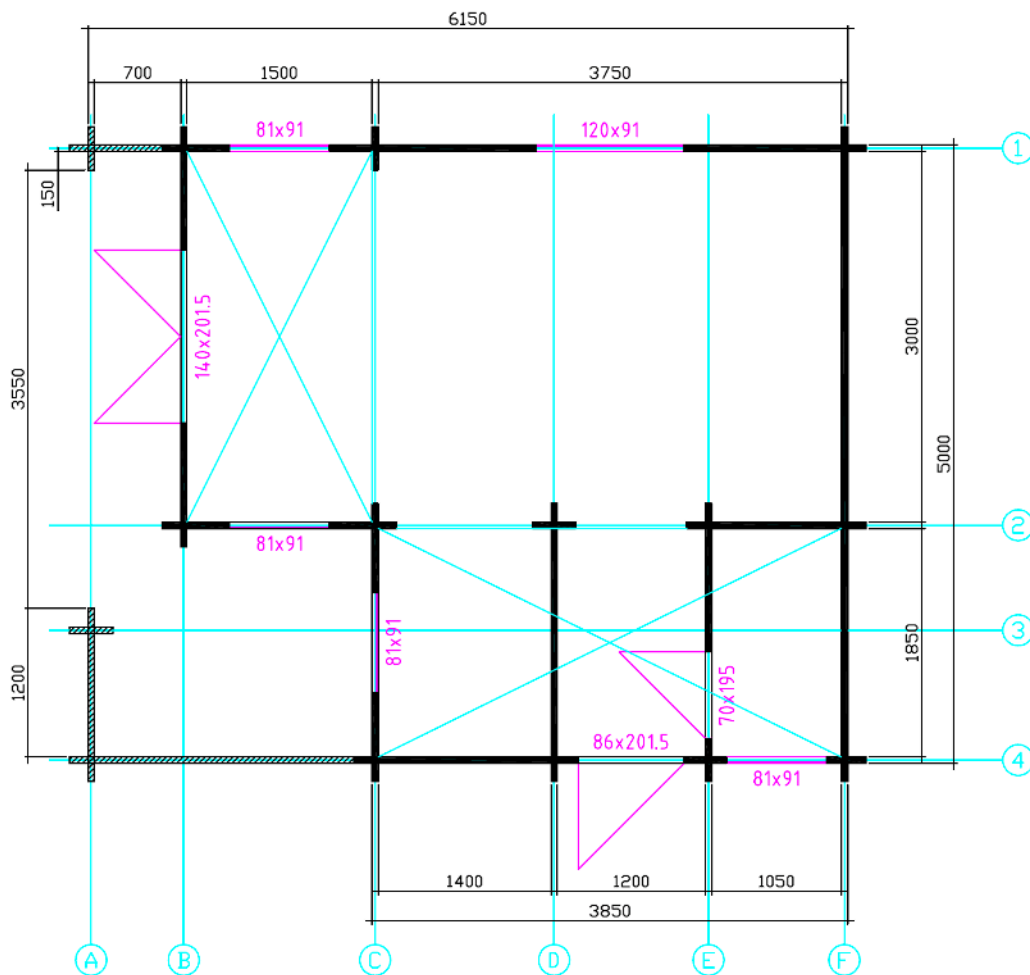

Angaben Fundament

